



Bâtiment B, intendance

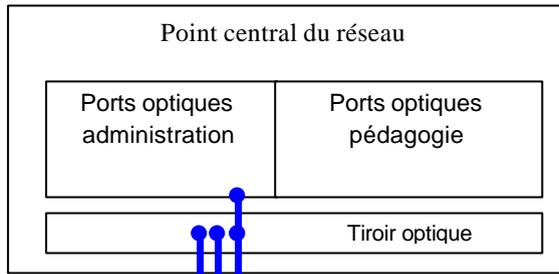


FIBRE OPTIQUE
6 BRINS

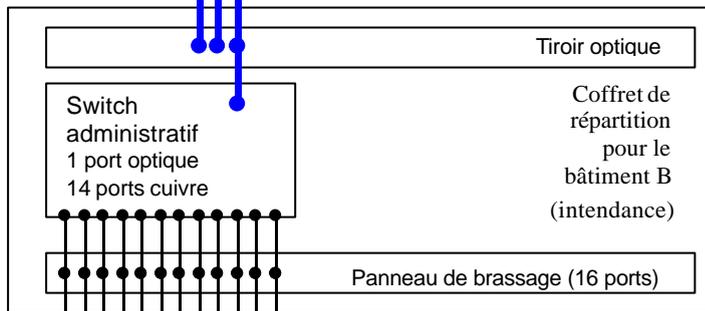


- ◆ Prise n°1
- ◆ Prise n°2
- ◆ Prise n°3
- ◆ Prise n°4
- ◆ Prise n°5
- ◆ Prise n°6
- ◆ Prise n°7
- ◆ Prise n°8
- ◆ Prise n°9
- ◆ Prise n°10
- ◆ Prise n°11
- ◆ Prise n°12

Bâtiment B, bureaux r. de ch., salle des professeurs

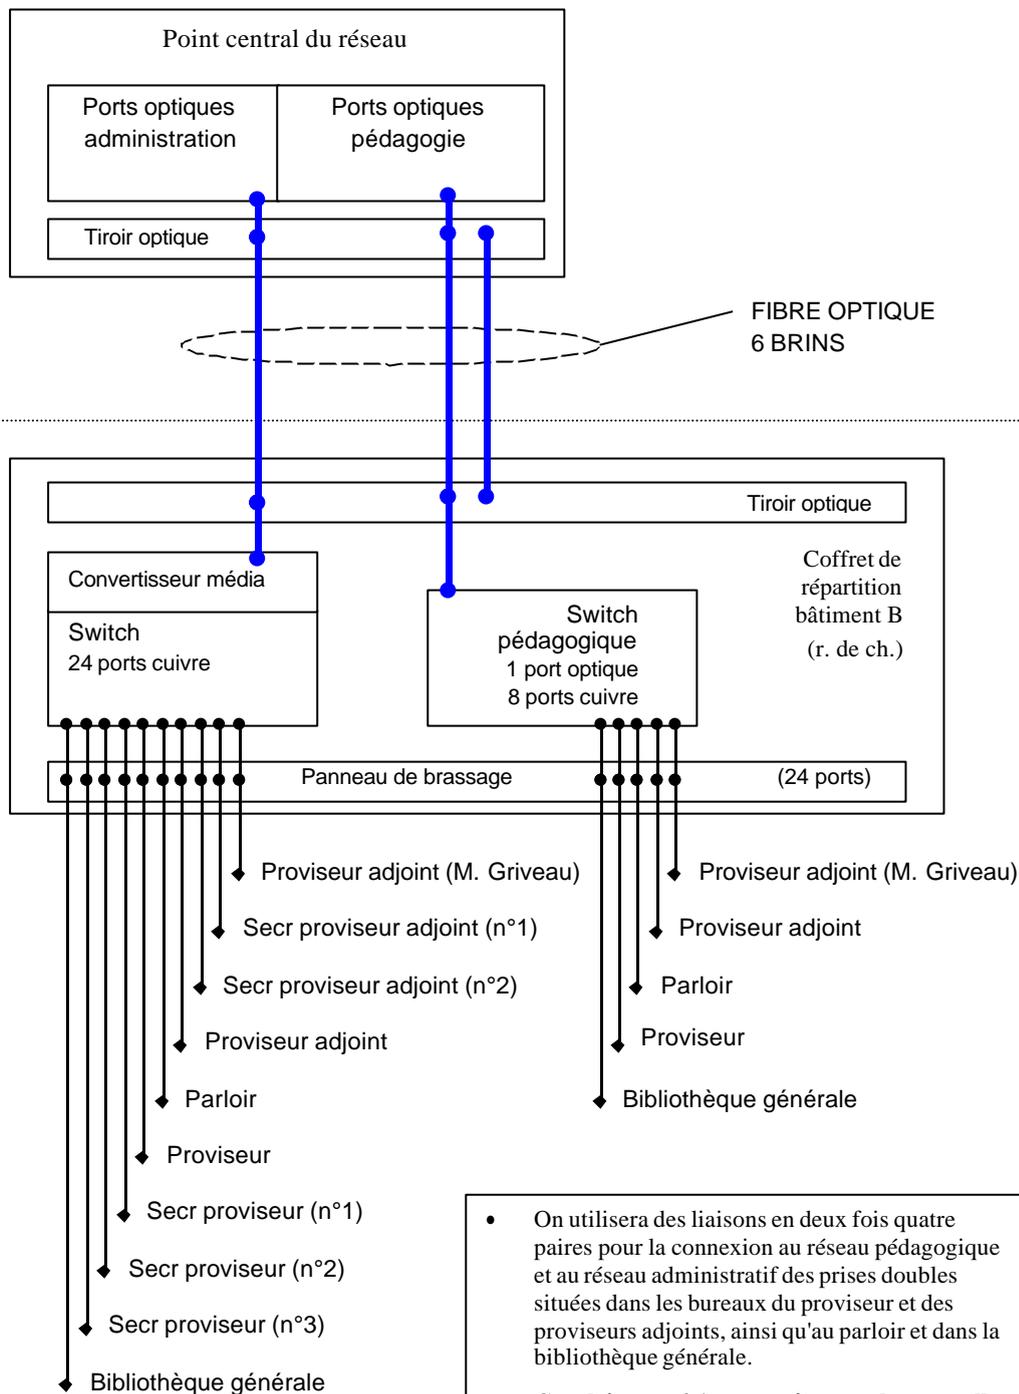


- On utilisera des liaisons en deux fois quatre paires pour la connexion au réseau pédagogique et au réseau administratif des prises doubles situées dans les bureaux du proviseur et des proviseurs adjoints, ainsi qu'au parloir et dans la bibliothèque générale.
- **Ce schéma ne fait apparaître que les nouvelles liaisons à mettre en place.**
D'autres liaisons rj45, déjà existantes, seront utilisées pour la desserte de la salle des professeurs.
En particulier, 5 postes informatiques et une imprimante réseau sont déjà connectés au réseau administratif en salle des professeurs par l'intermédiaire du coffret déjà existant.
Seuls les branchements à l'intérieur du coffret devront être modifiés (raccordement réseau optique à la place de l'actuel réseau en coaxial).


Bâtiment C

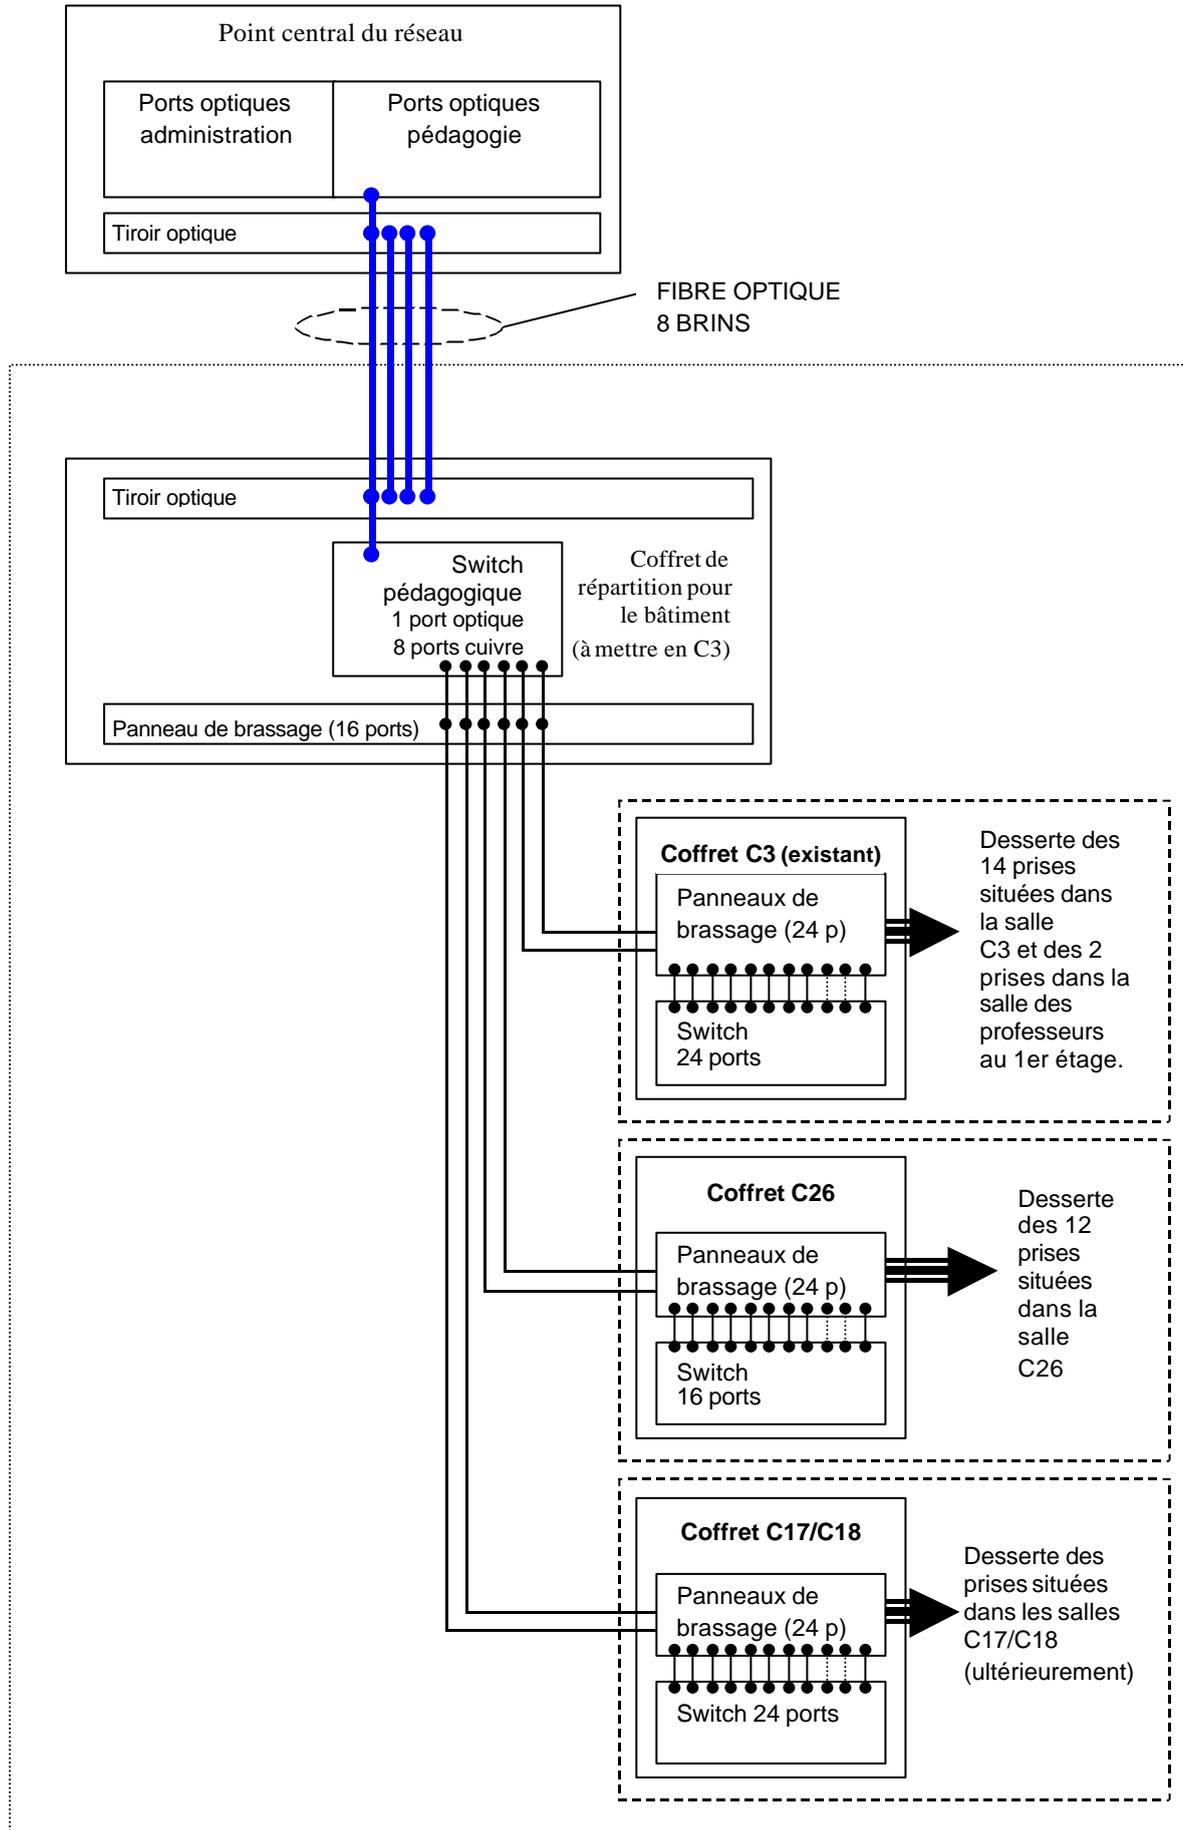


Bâtiment D

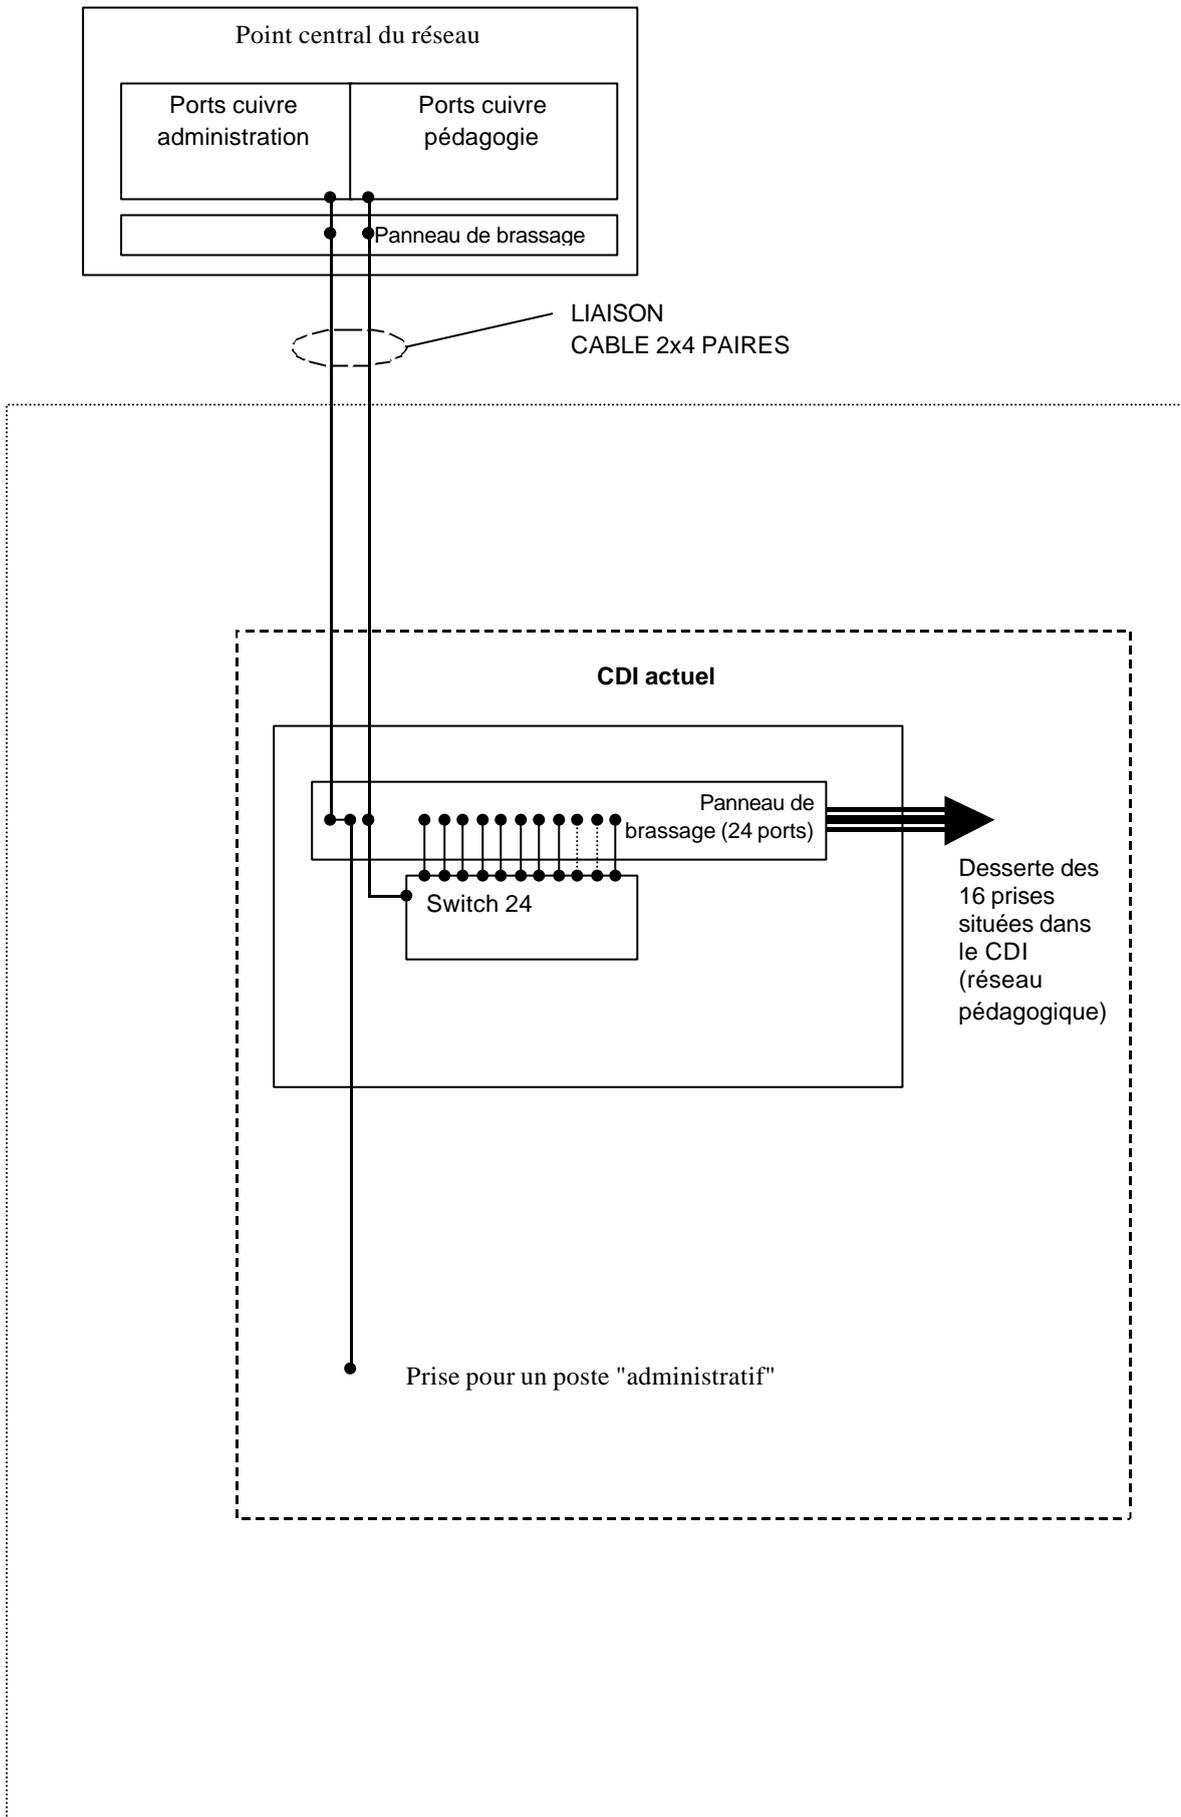


Bâtiment E

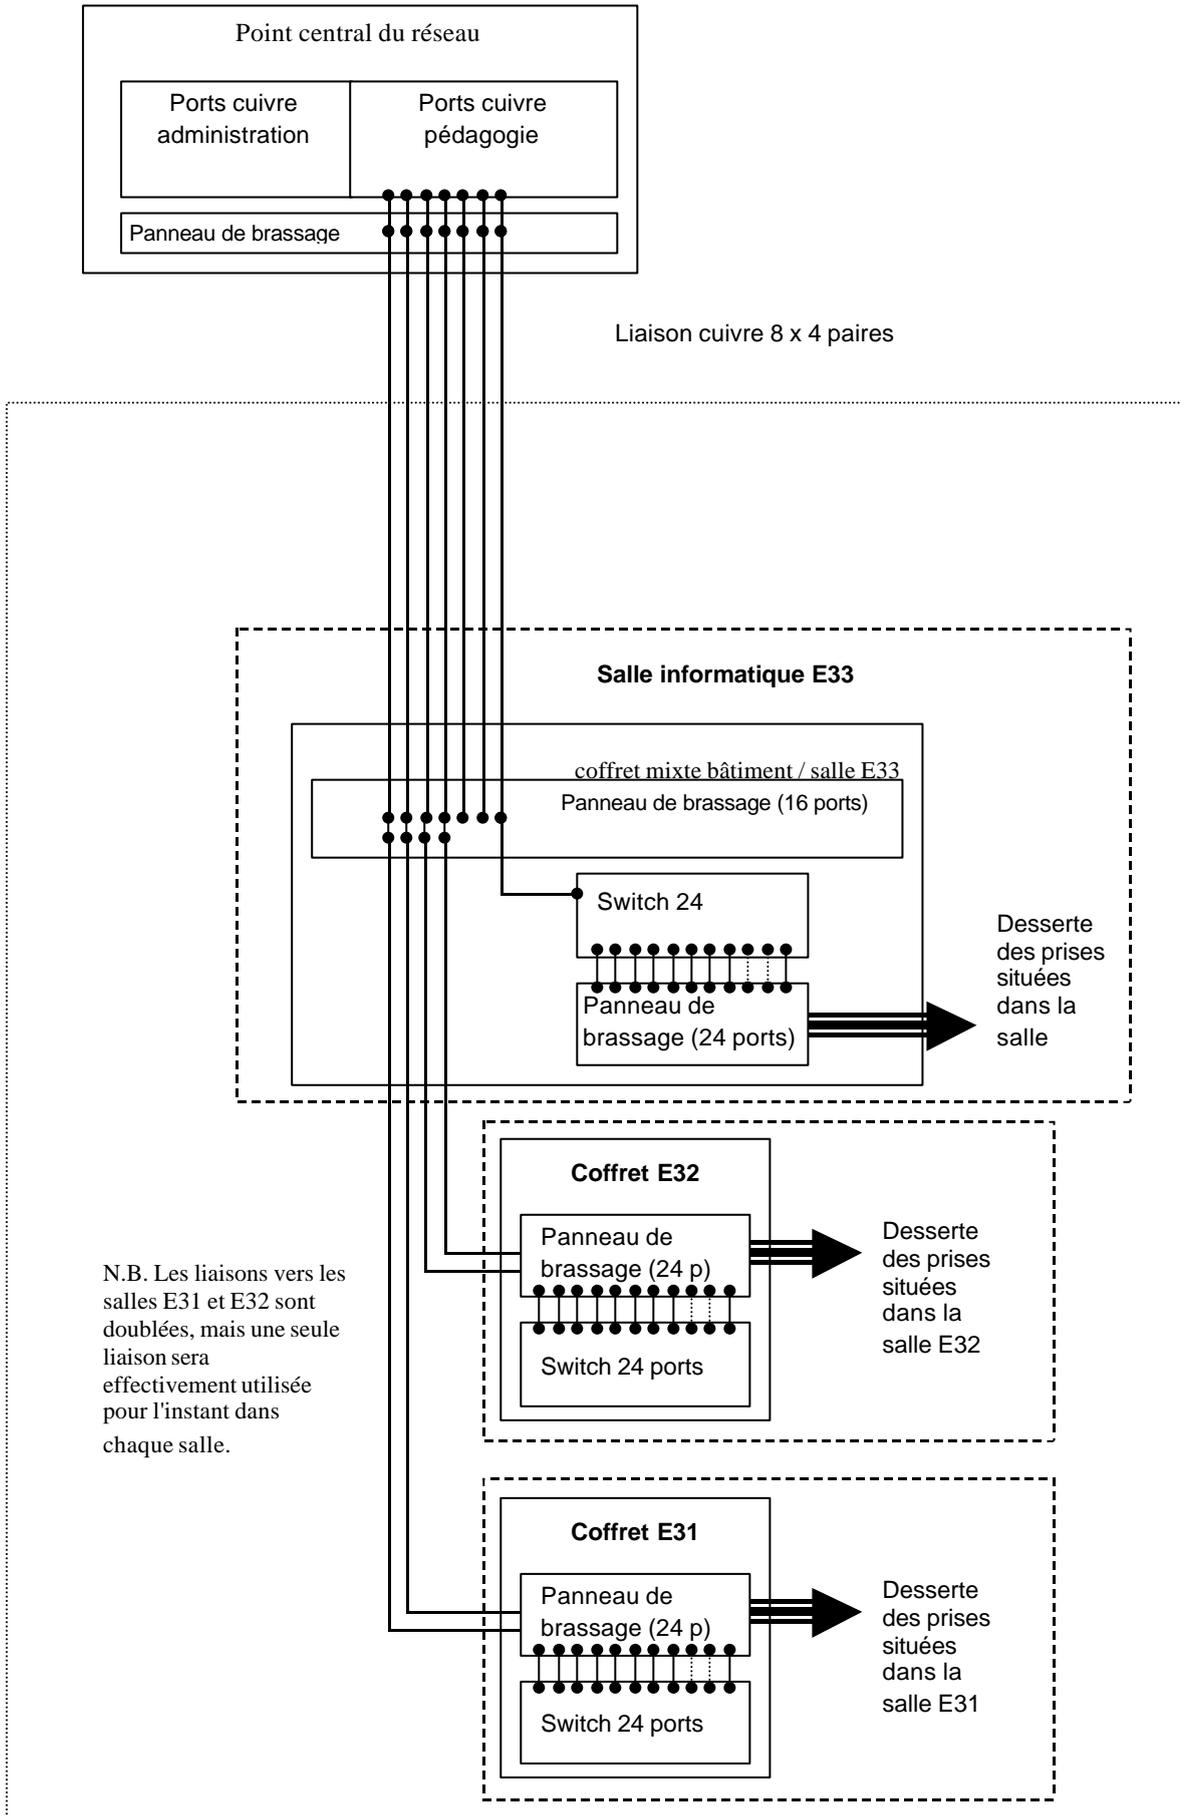


Bâtiment G

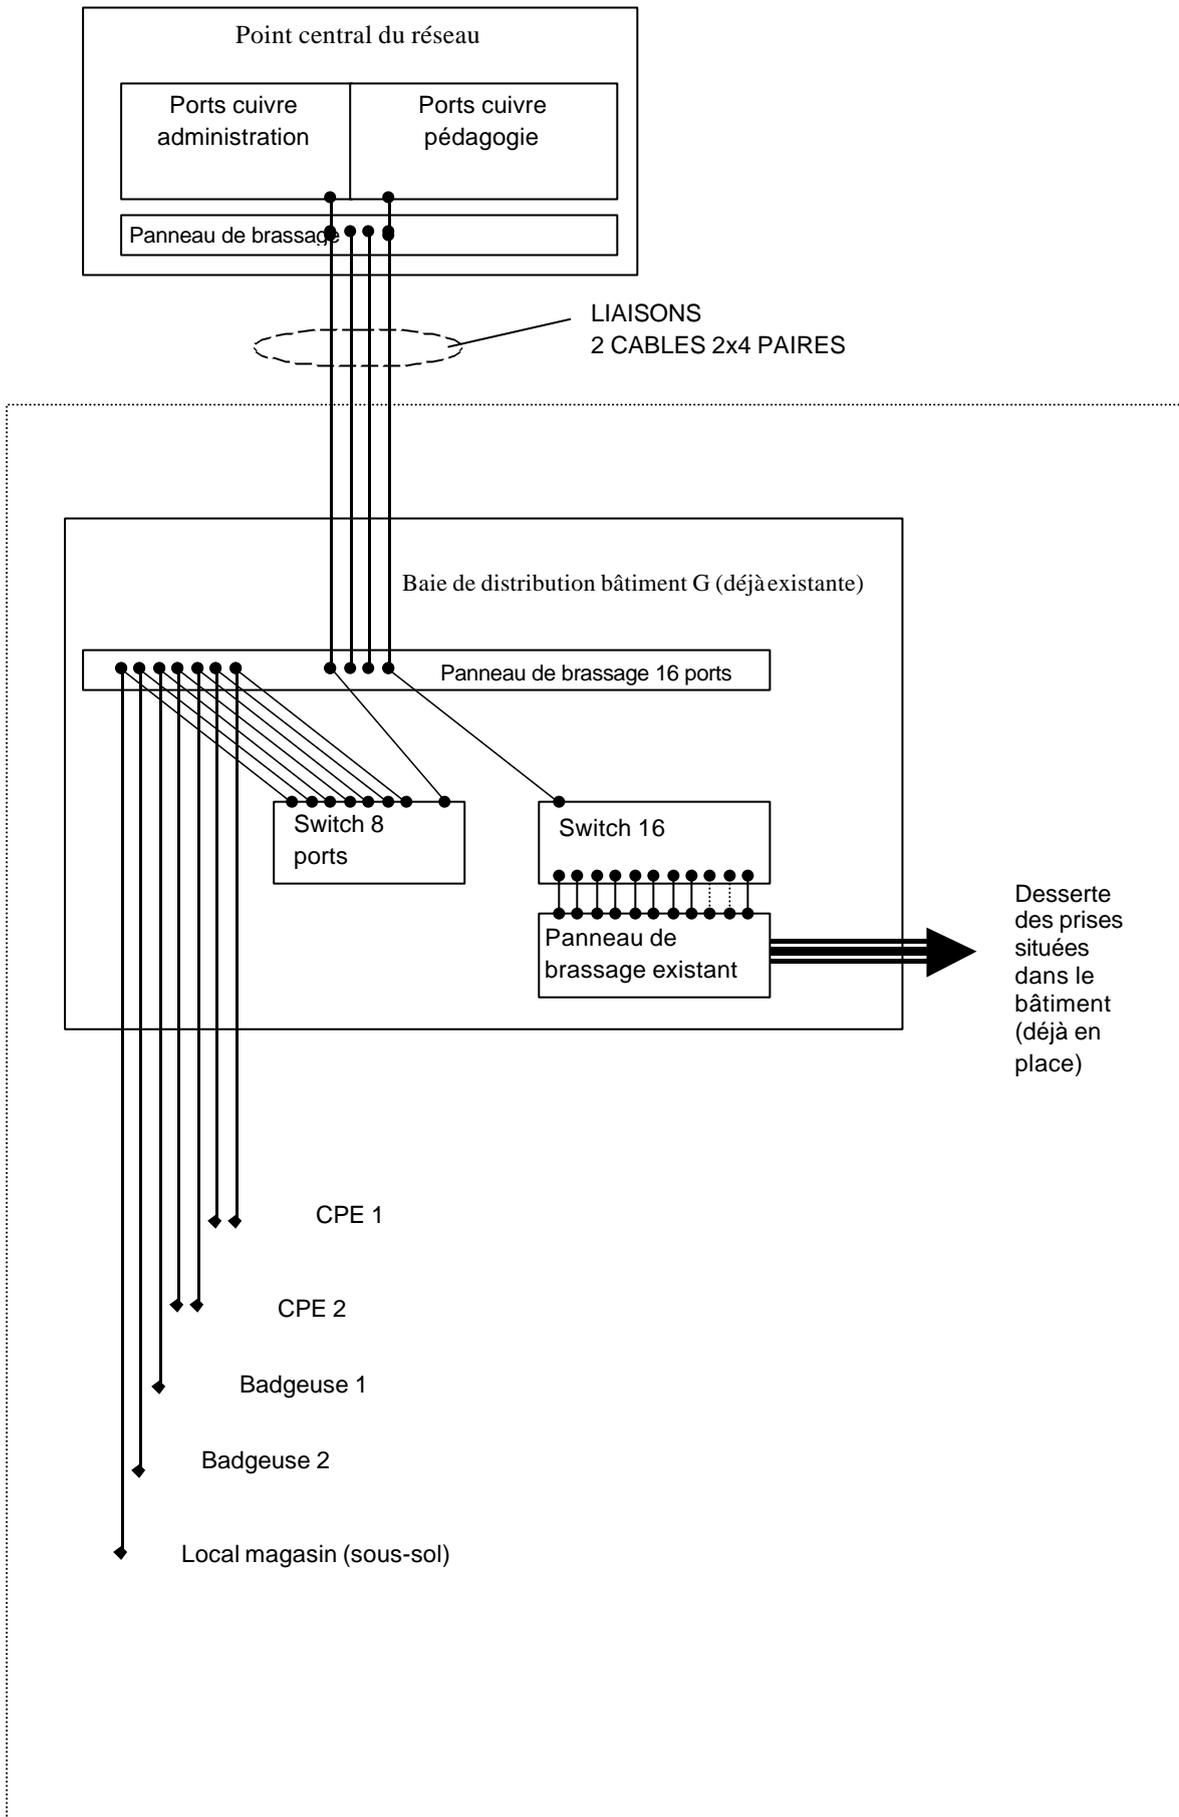


Bâtiment H

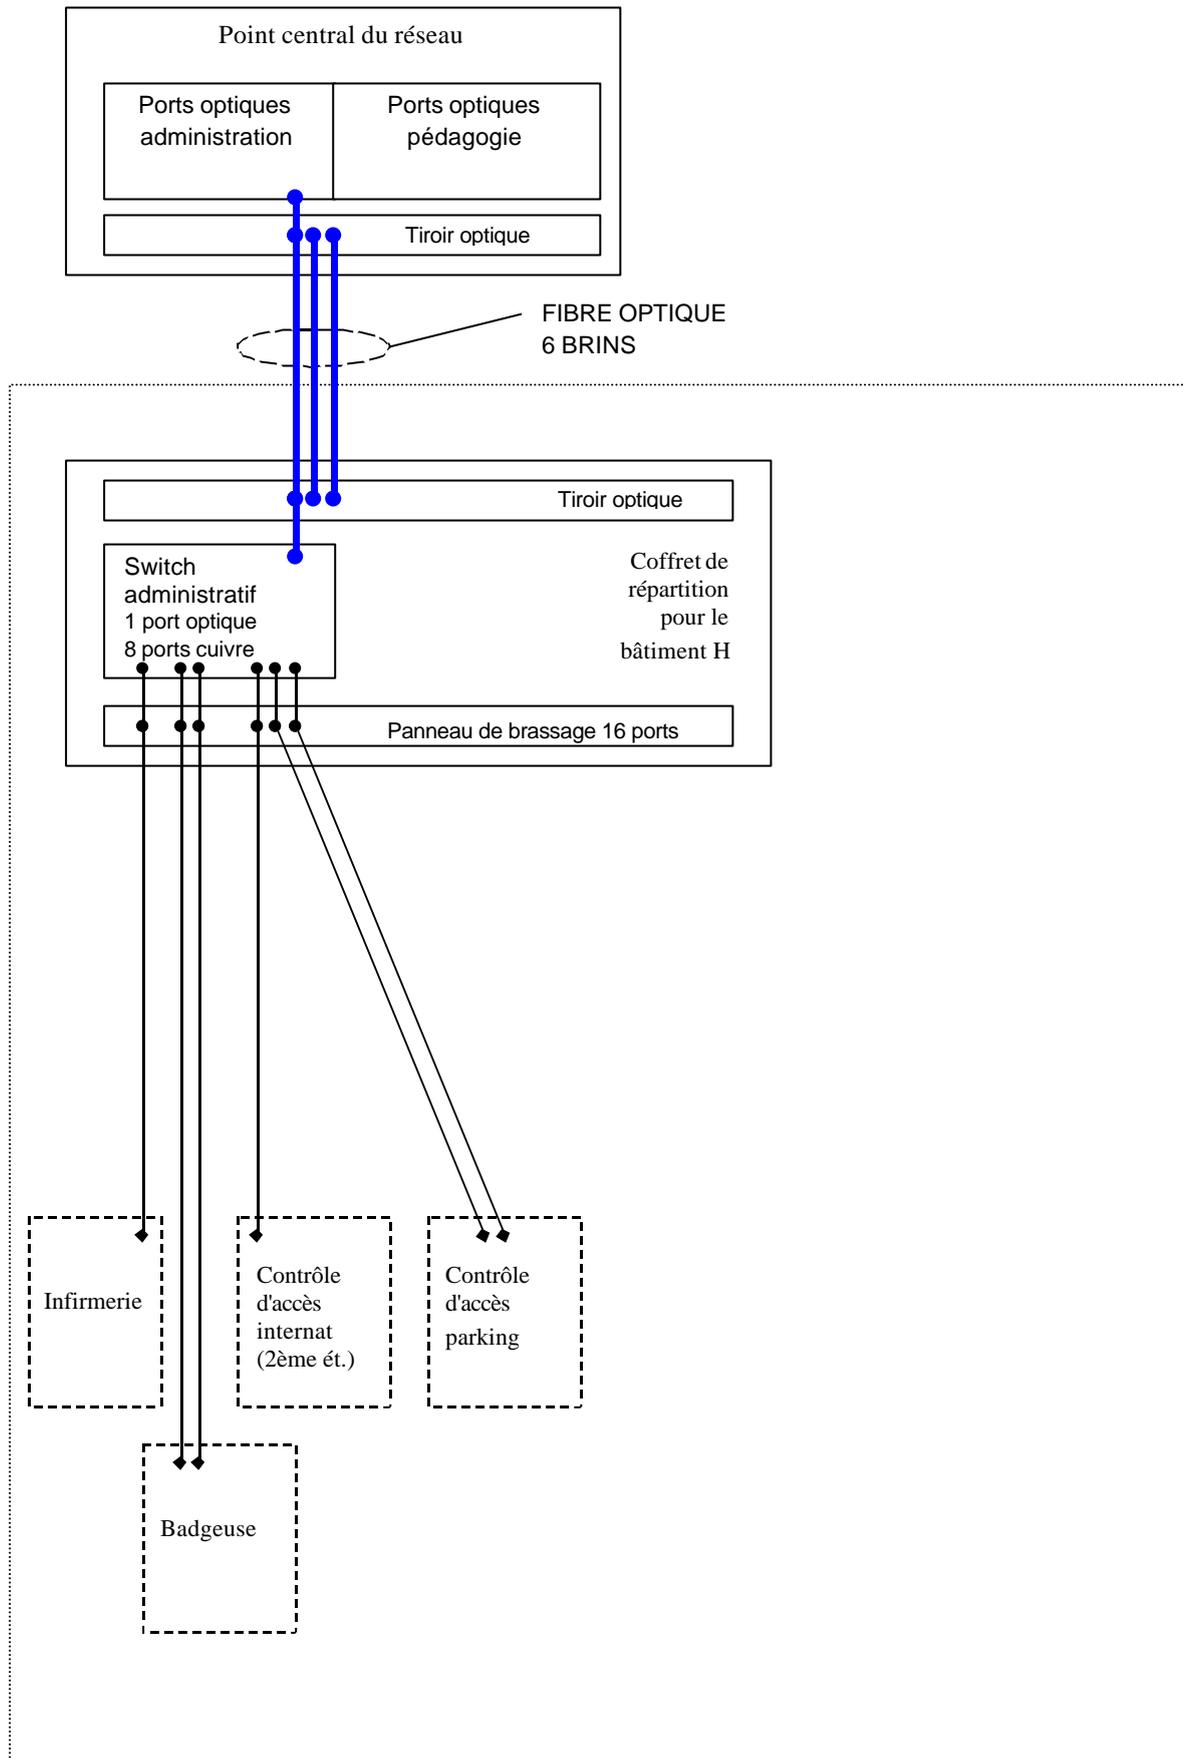

Bâtiment I

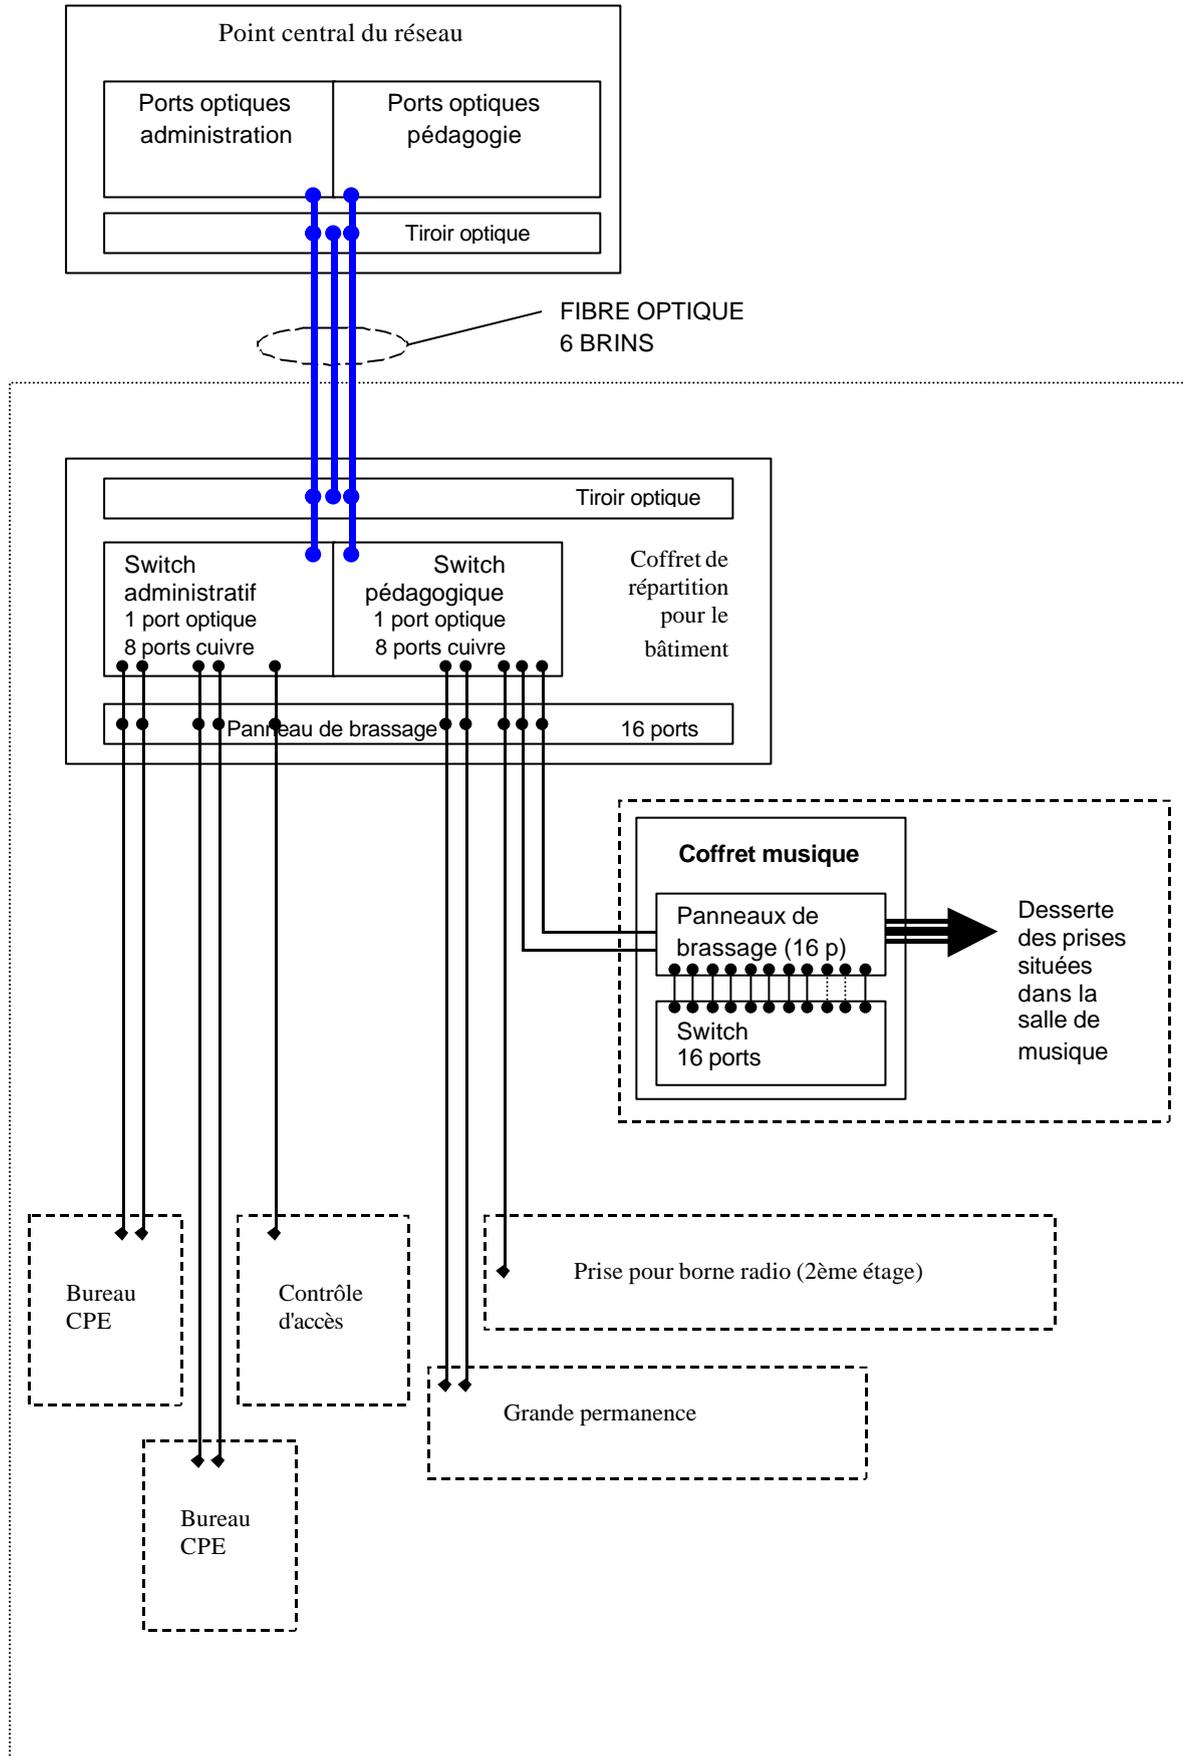

Bâtiment J

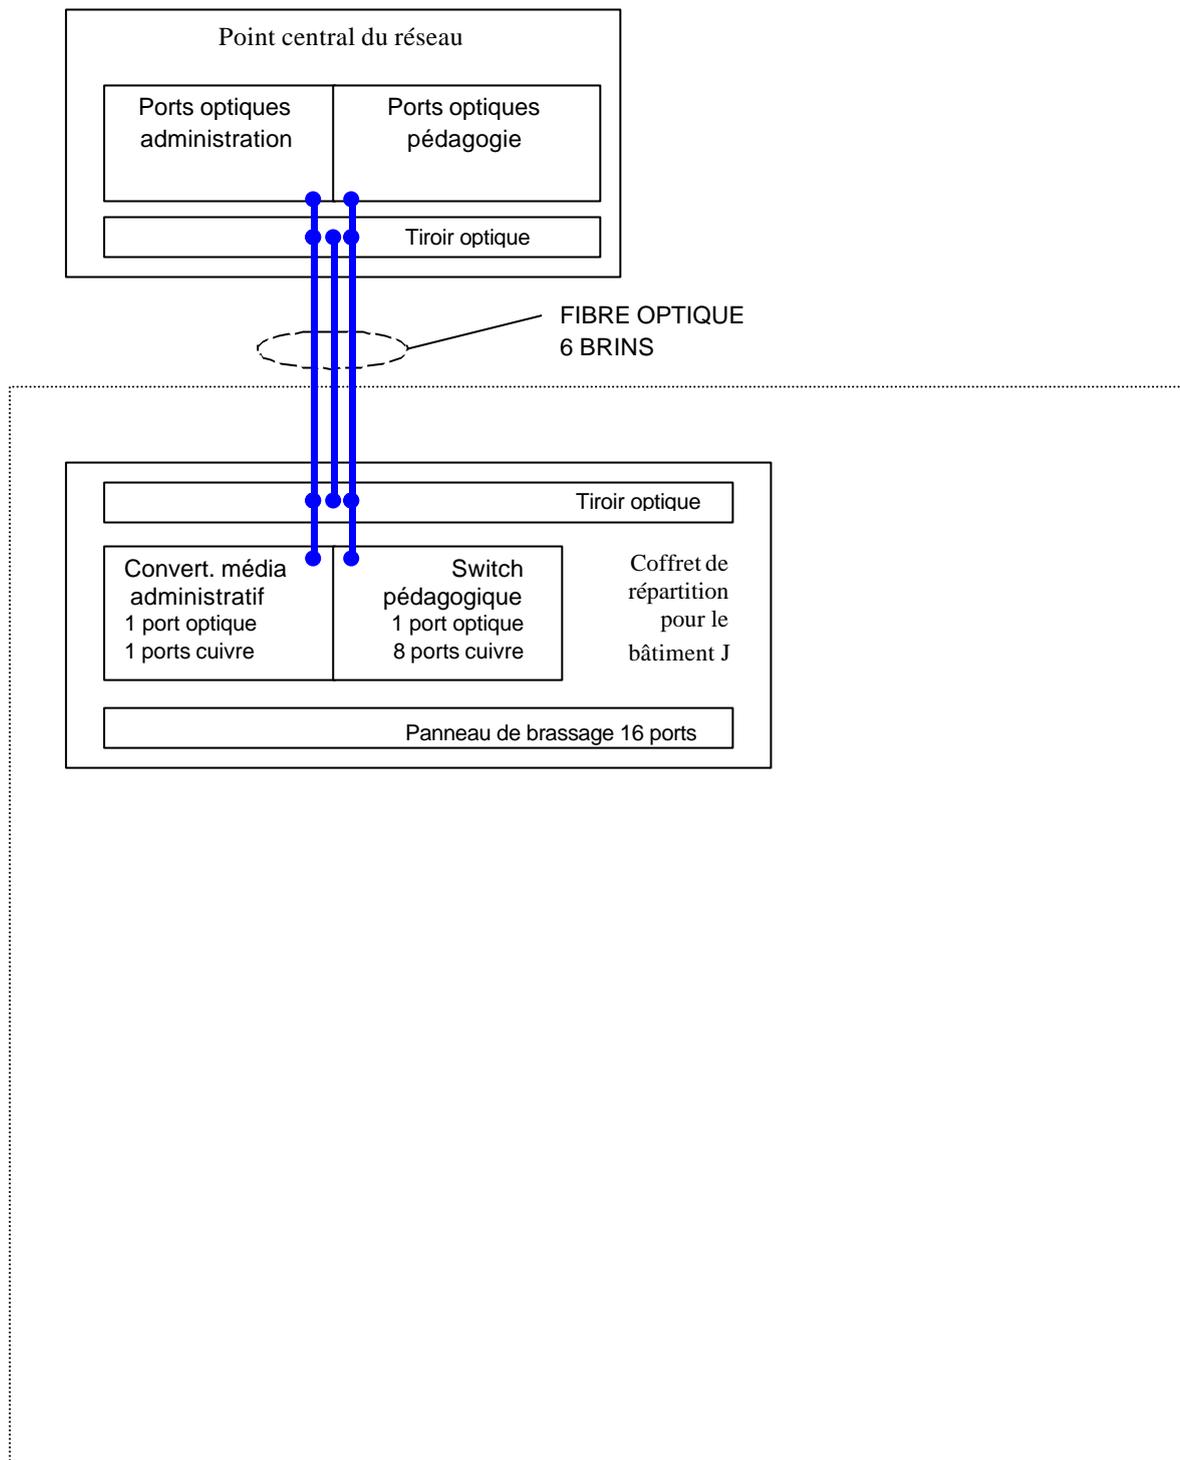

Bâtiment K

